



СТОЛИЧНА ОБЩИНА РАЙОН „ИЛИНДЕН“



гр. София 1309, ж. к. „Захарна фабрика“, ул. „Билянини извори“ № 10 вх. Б • тел.: 02 4 397 360 • факс: 02 4 397 361 • www.ilinden.bg • e-mail: info@ilinden.bg

СО Район Илинден
тел. 02/4397325 София1309
www.ilinden.bg
N: РИЛ23-РД09-158
от 28.06.2023
Код за достъп
КМК1CDF



9018742010

ЗАПОВЕД

№/.....201.... г.

Като взех предвид постъпило заявление и приложените към него ситуация – схема, обяснителна записка и конструктивно становище от „Софийска вода“ АД, ЕИК 130175000 с адрес: гр. София, бул. "Цар Борис III" № 159, ет. 2 и 3, представлявано от Васил Борисов Тренев за осигуряване на достъп до поземлен имот с идентификатор 68134.1203.77, УПИ II-77, кв.186, м. „кв. Гевгелийски“ по плана на гр. София, на основание чл. 194, ал. 2 от ЗУТ, поради възникнала необходимост от изпълнение на неотложни аварийни строително - ремонтни работи на канал Ф200 – каменин.

Въз основа на гореизложеното, на основание чл. 44, ал. 2 от ЗМСМА, във връзка с чл. 194, ал. 2 от ЗУТ и предоставените ми правомощия със Заповед № СОА21-РД09-555/22.03.2021г. на Кмета на Столична община

НАРЕЖДАМ:

1. Собствениците и ползвателите на поземлен имот с идентификатор 68134.1203.77, УПИ II-77, кв.186, м. „кв. Гевгелийски“ по плана на гр. София, да осигурят свободен достъп до имота за извършване на неотложни аварийни строително - ремонтни работи на канал Ф200 – каменин - за срок до **31.07.2023г.**

Достъпът да бъде извършен, съобразно определената ситуация-схема, неразделна част от настоящата заповед.

При неизпълнение на задълженията за осигуряване на свободен достъп до недвижимия имот, достъпът да се осигури принудително по административен ред, а при необходимост - и със съдействието на органите на полицията.

2. След завършване на строително ремонтните работи в определения срок, изпълнителят е длъжен веднага да отстрани всички повреди, причинени на поземления имот във връзка с изпълнените строително – ремонтни работи, включително почистване на имота.

3. В случай, че повредите не могат да бъдат отстранени, правоимащите да бъдат обезщетени за причинените вреди с обезщетение в размер, определен по реда на чл. 210 от ЗУТ, съгласно изискванията на чл. 194, ал.4 и ал.5 от ЗУТ. Размерът на обезщетението се определя по пазарни цени, предложени от комисия, назначена от Кмета на район „Илинден“ - СО и се изплаща в едномесечен срок от влизането в сила на оценката.

4. Настоящата заповед да се сведе до за да знанието на собствениците на поземлен имот с идентификатор 68134.1203.77, УПИ II-77, кв.186, м. „кв. Гевгелийски“ по плана на гр. София посредством уведомяване им по надлежния ред.

Заповедта да бъде връчена на представител на експлоатационното дружество „Софийска вода“ АД за изпълнение.

Заповедта да бъде обявена и на информационното табло в административната сграда на район „Илинден“ - СО на ул. „Билянини извори“ №10, гр. София и на официалната интернет страница на район „Илинден“ – СО.

Заповедта подлежи на обжалване по реда на чл. 215, ал. 1 от ЗУТ, в 14-дневен срок от нейното съобщаване чрез район „Илинден“ - СО пред Административен съд – София град, като съгласно чл. 217, ал. 1 т. 8 от ЗУТ подадени жалби и протести не спират изпълнението ѝ.


ИВАН БОЖИДОВ

Кмет на Район „Илинден“



Легенда

- ОС УЛИЦА ПО РЕГУЛАЦИЯ
- РЕГУЛАЦИОННИ ЛИНИИ
- СЪЩЕСТВУВАЩИ БОРДЮР
- СЪЩ. УЛИЧЕН ВОДОПРОВОД
- СЪЩЕСТВУВАЩИ УЛИЧНИ КАНАЛИ
- ТЕЛЕФОННИ КАБЕЛИ
- ЕЛ КАБЕЛИ
- СЪЩ. РЕВИЗИОННА ШАХТА
- ЕЛ. СЪЛЪБ
- ДЪРВЕО
- ИЗКОП
- СЕРВИТУТ

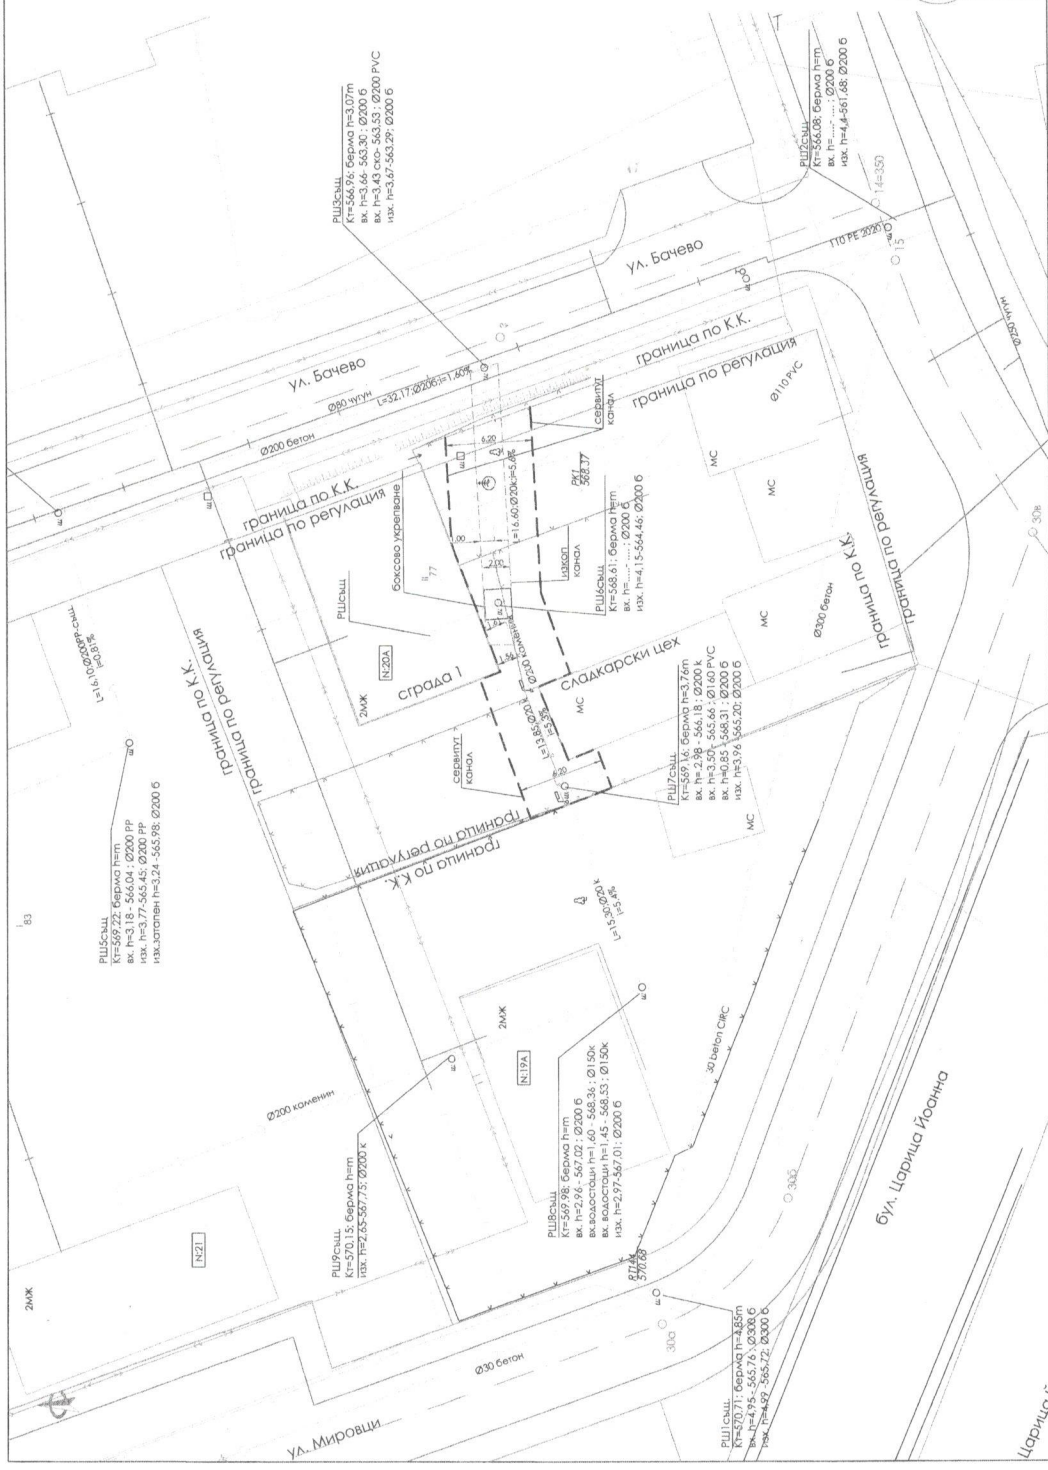

ИЗДАНИЕ НА СВЕДА И ОБСЪИТИВА ЗАРЕЗЪСКО ЗА		ЧЕСТ КОМУНАЦИЯ
ОБРАЗЕН РЕМОТ ПО УЛИЧЕН КАНАЛ, ПРИМОНАЩ ГРАВ		Дата: 2020
ЧЕСТИ ИМОТ С ОБЪЕМ УЛ. БАЧЕВО ДА - ОБЪЕМ ГРАВЕ		М: 1:200
ОПЛАЦИЯ - СВЕДА ЗА ДЪБРЯН РЕМОТ НА УЛИЧЕН КАНАЛ		Лист: 1
БЕЛОРУСА ИЛИЕВ, А. КРАСНОСЛАВ КОСТАДИНОВ, А. ДИМИТРИ ПЕТКОВ, С. ПЕТКО		Проектант Проверен Изпълнител